

gemeenschappelijke
berging

BNR
12

laan 1940-'45
23^c

BNR
11

laan 1940-'45
23^b

BNR
10

laan 1940-'45
23^a

Laan 1940-'45

BNR
1

BNR
2

BNR
3

BNR
4

BNR
5

BNR
6

BNR
7

BNR
8

BNR
9

Bevrijdingslaan

Bevrijdingslaan

Bevrijdingslaan

Bevrijdingslaan

Bevrijdingslaan

Bevrijdingslaan

Bevrijdingslaan

Bevrijdingslaan

Bevrijdingslaan

1

3

5

7

9

11

13

15

17


Bevrijdingslaan



Zuiderlaan 1 • Postbus 156, 7390 AD Twello
Tel. (0571) 277800 • E-mail: info@nikkels.nl

project : 12 woningen Bevrijdingslaan / Laan 1940 - '45
projectnr. : 18.001
onderdeel : **Situatie bouwnummers en huisnummers**
datum : 30-09-2019
schaal : 1:200
tekeningnr. : VH00

get. : rs
gew. 1 :
gew. 2 :

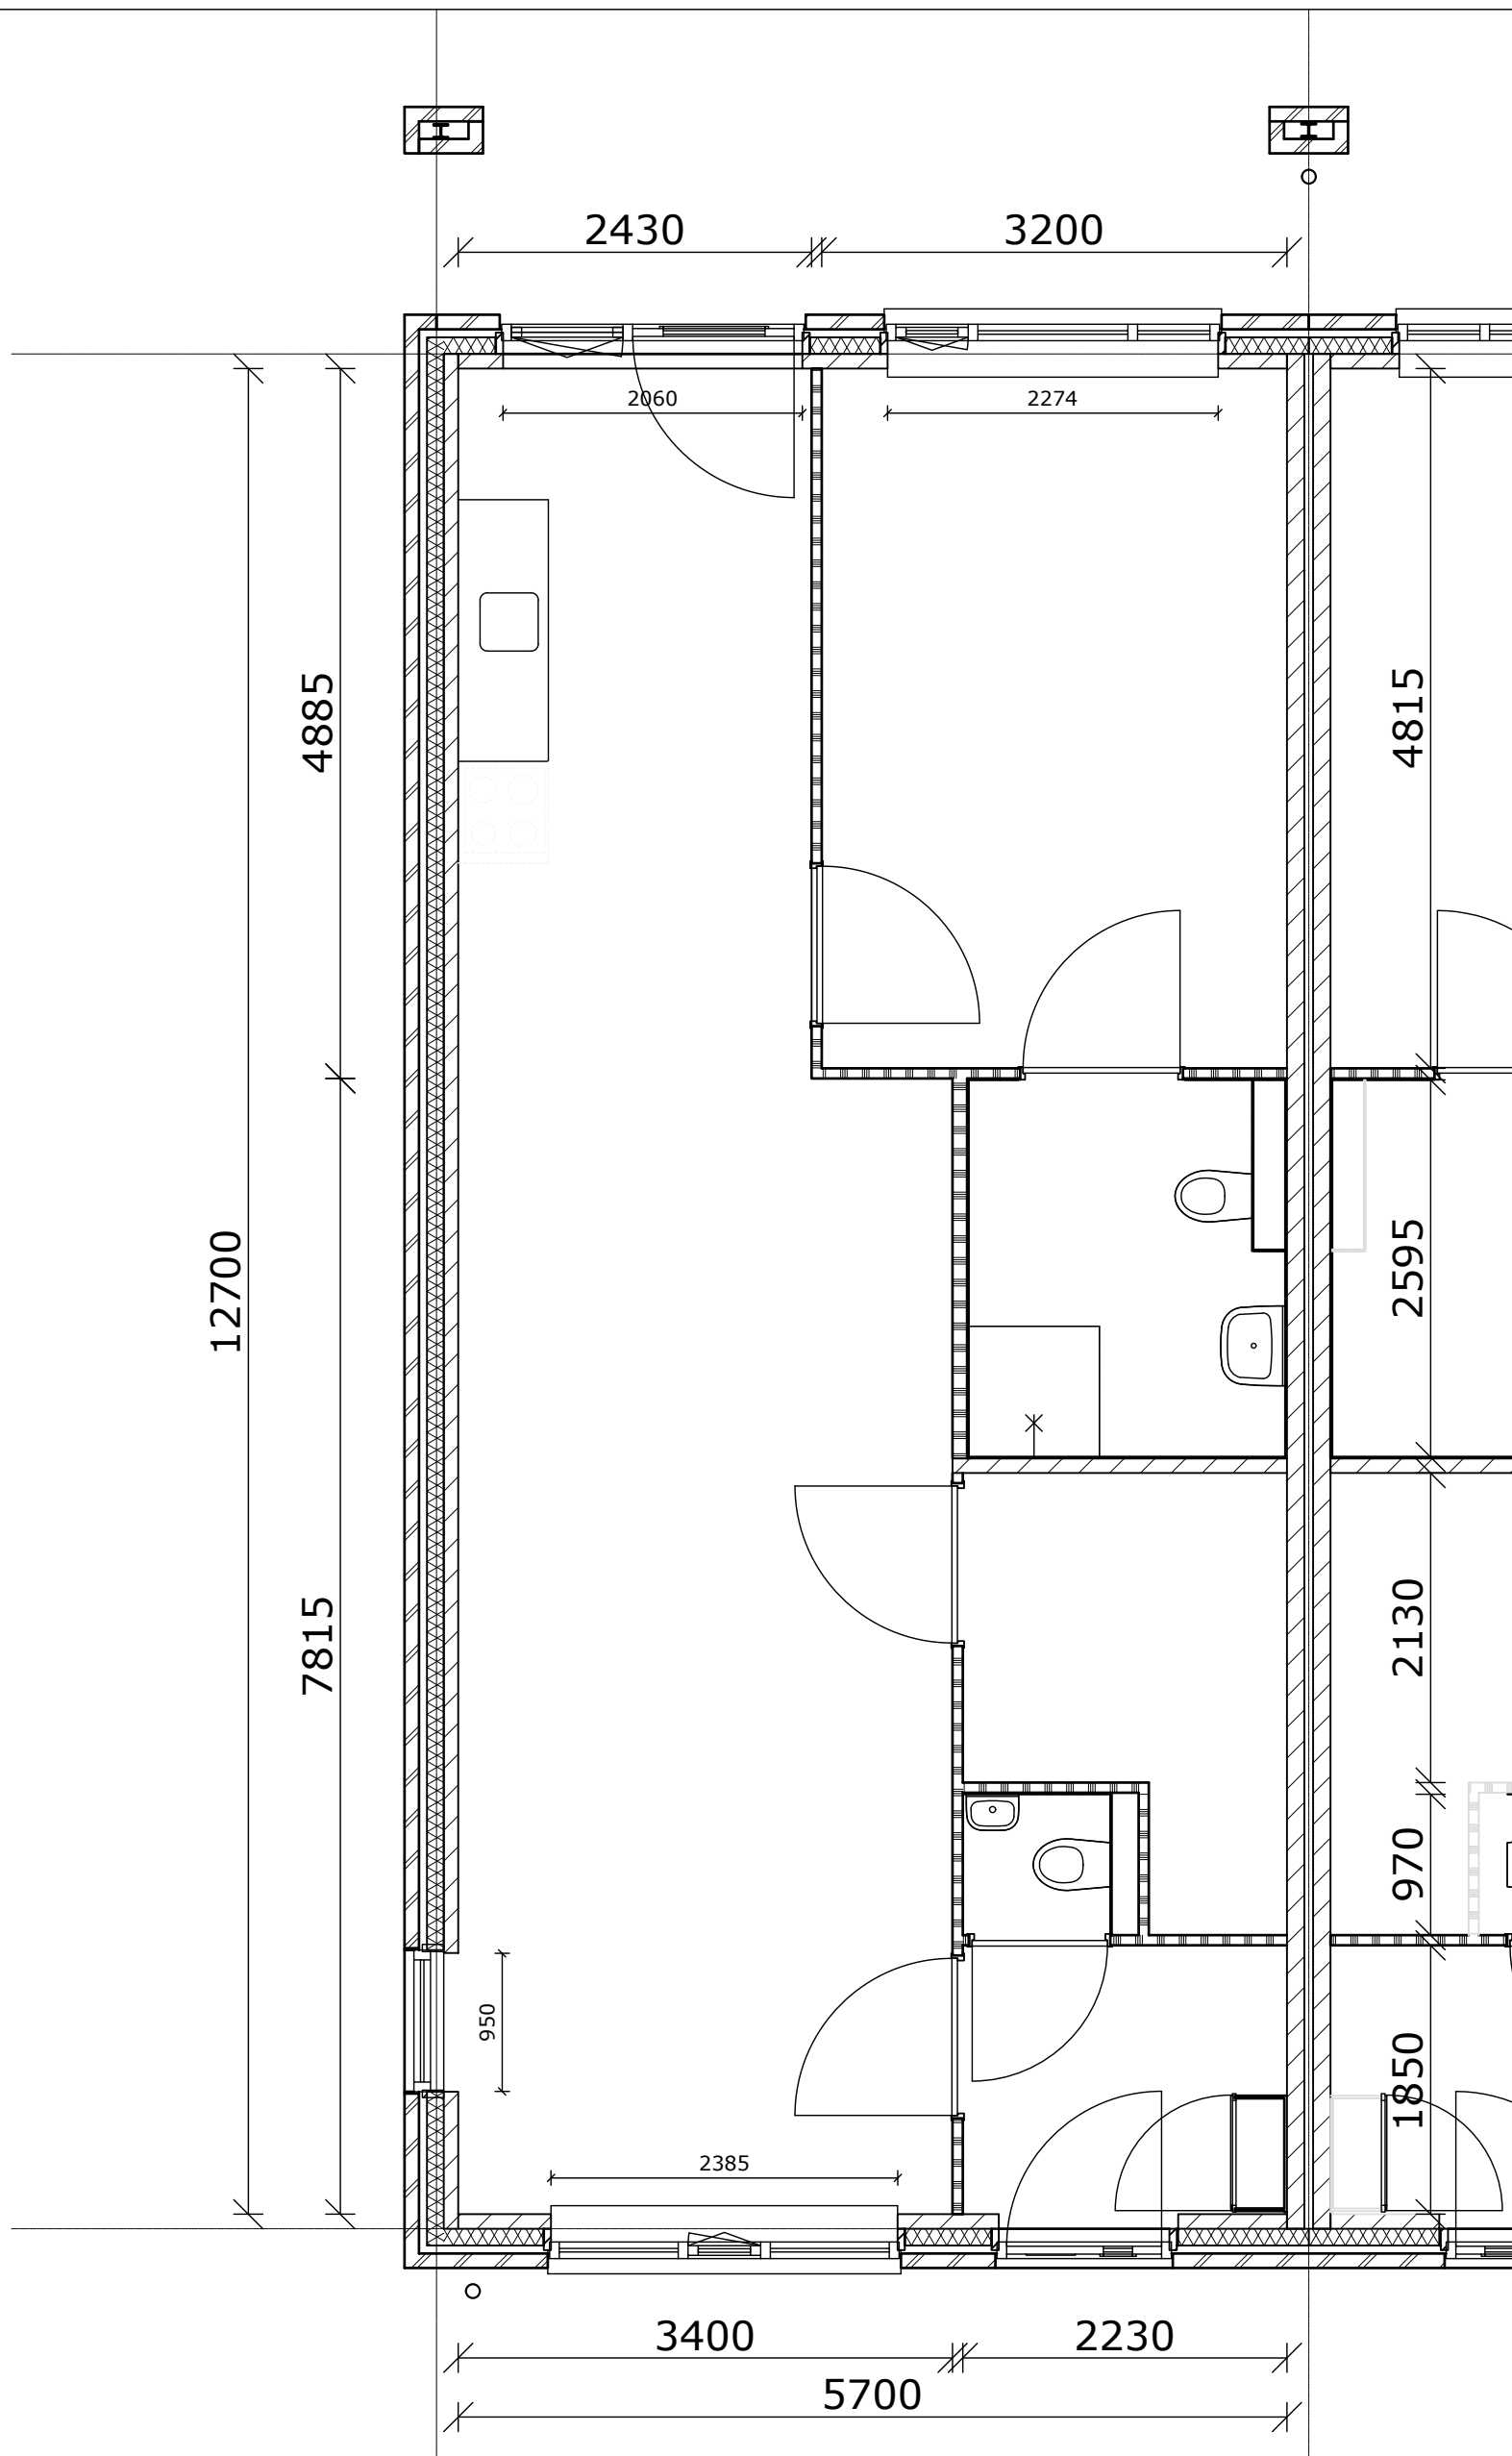


Maten in millimeters, indicatief
 Aan deze maten kunnen geen rechten worden ontleend



Zuiderlaan 1 • Postbus 156, 7390 AD Twello
 Tel. (0571) 277800 • E-mail: info@nikkels.nl

project	: 12 woningen Bevrijdingslaan / Laan 1940 - '45	get.	: rs
projectnr.	: 18.001	gew. 1 :	
onderdeel	: Begane grond bouwnr. 1 en 10 Bevrijdingslaan 1 / Laan 1940-45 23a	gew. 2 :	
datum	: 30-09-2019		
schaal	: 1:50		
tekeningnr.	: VH 01		

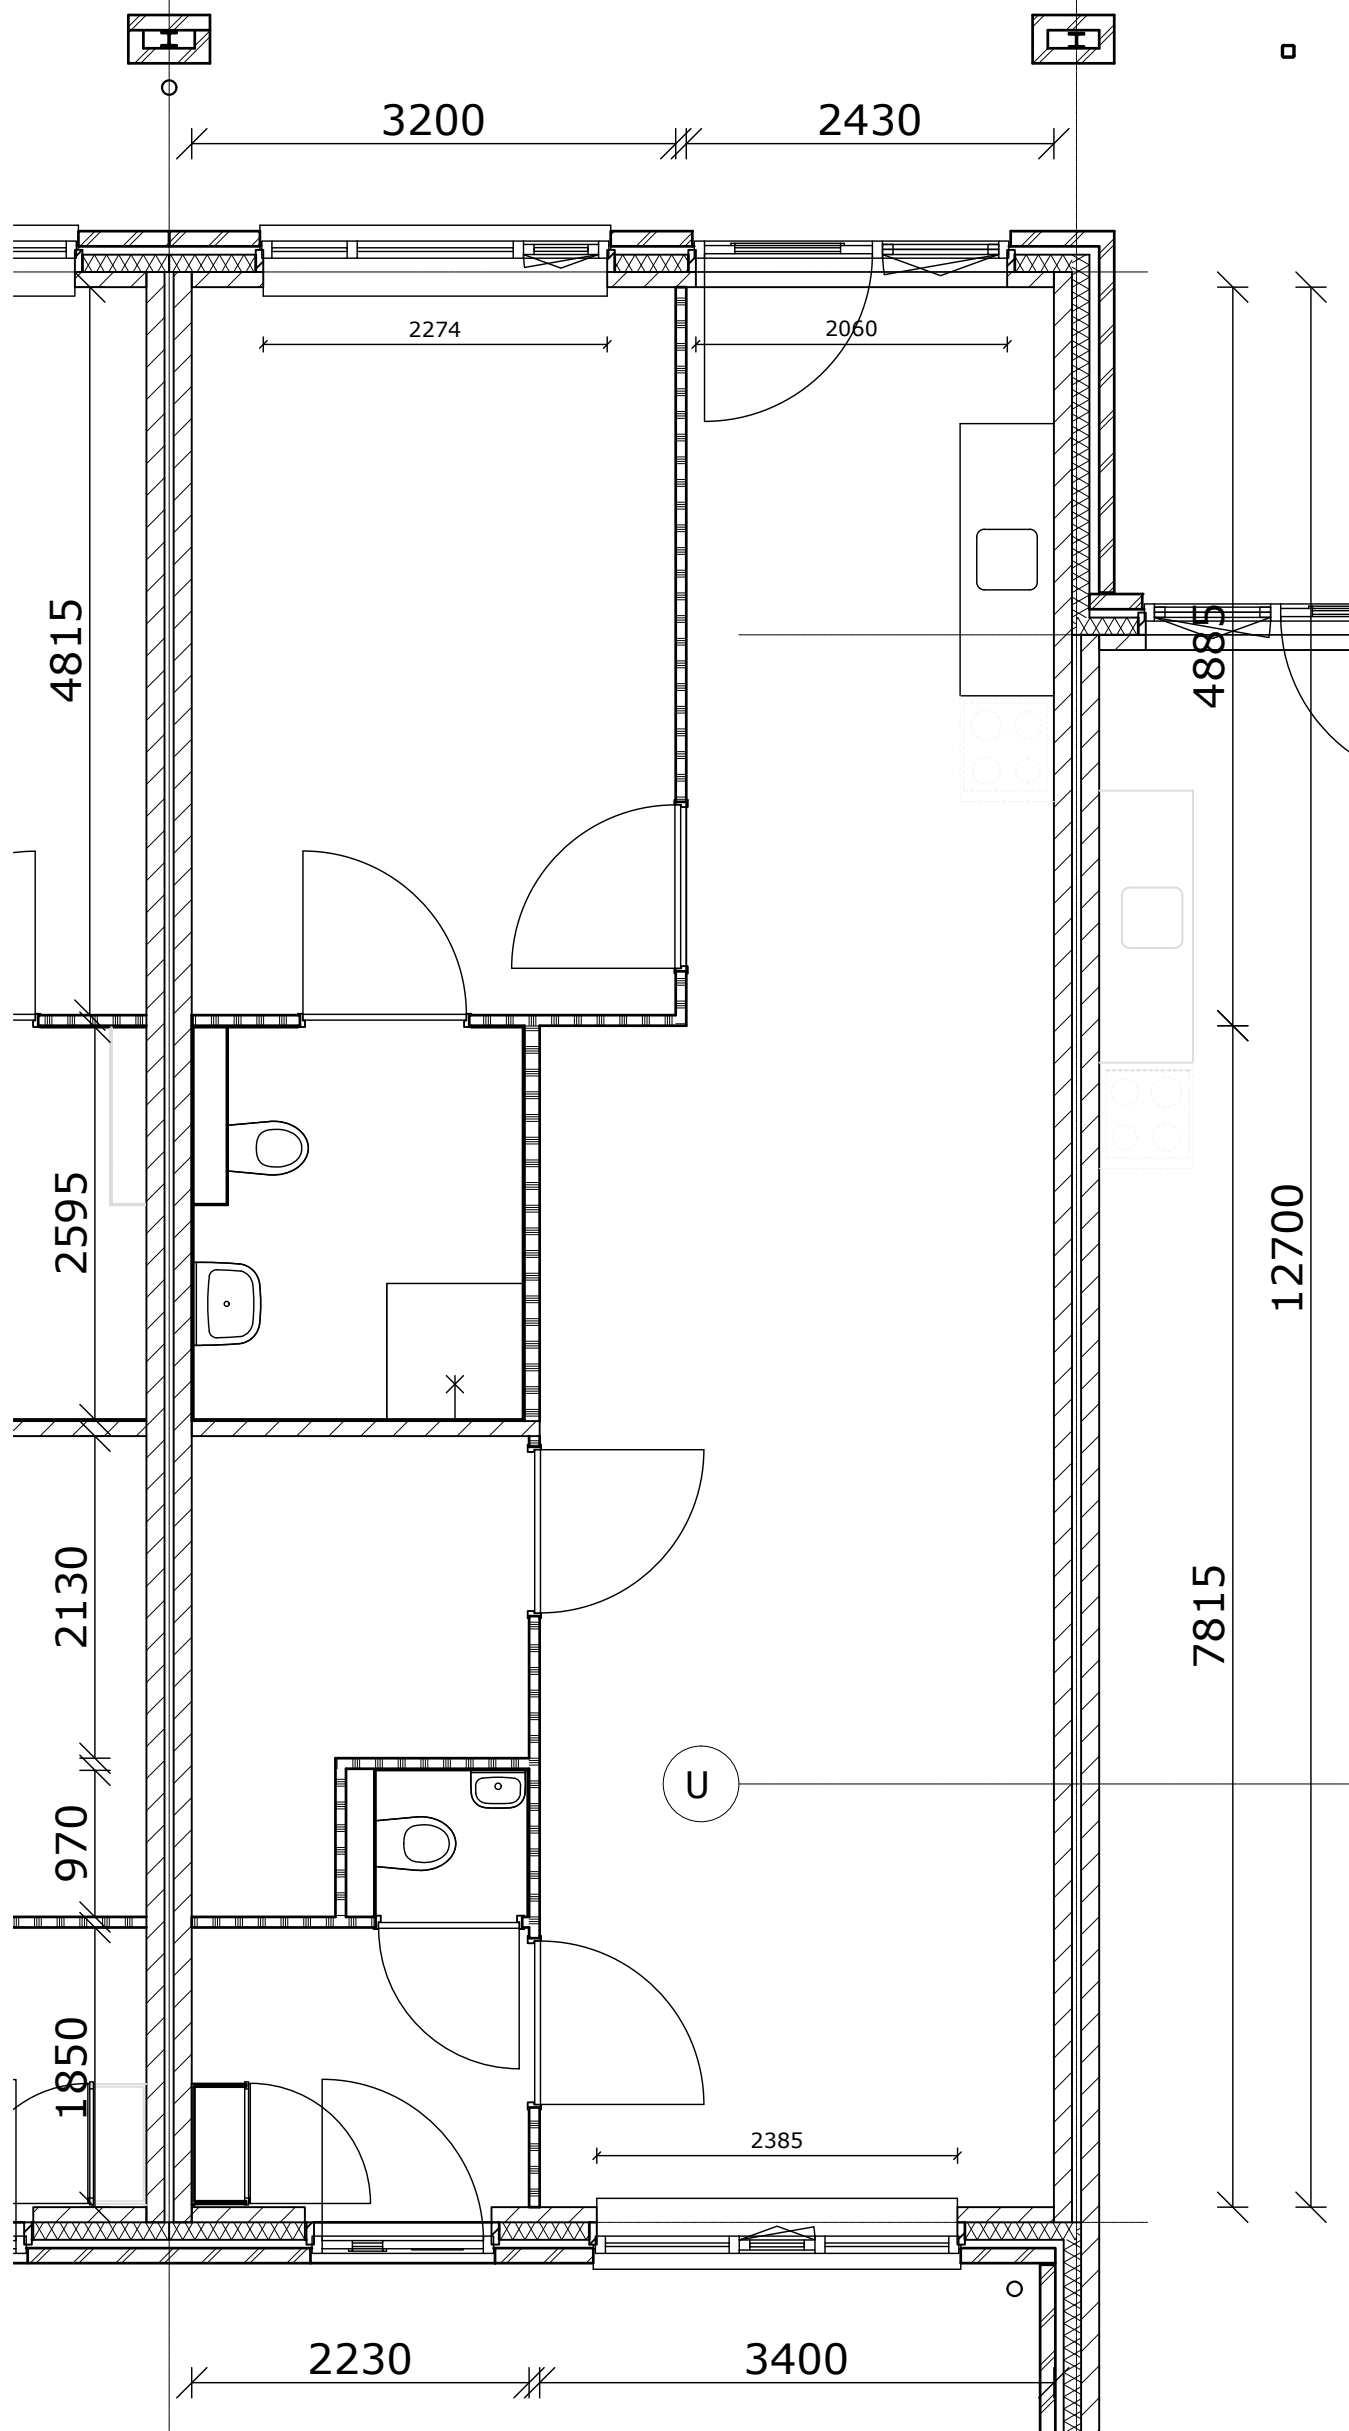


NIKKELS
bouwbedrijf bv

Zuiderlaan 1 • Postbus 156, 7390 AD Twello
 Tel. (0571) 277800 • E-mail: info@nikkels.nl

project	: 12 woningen Bevrijdingslaan / Laan 1940 - '45	get.	: rs
projectnr.	: 18.001	gew. 1 :	
onderdeel	: Begane grond bouwnr. 2 t/m 4, 11 en 12 Bevrijdingslaan 3 - 7, Laan 1940-45 23b en 23c	gew. 2 :	
datum	: 30-09-2019		
schaal	: 1:50		
tekeningnr.	: VH 02		

Maten in milimeters, indicatief
 Aan deze maten kunnen geen rechten worden ontleend

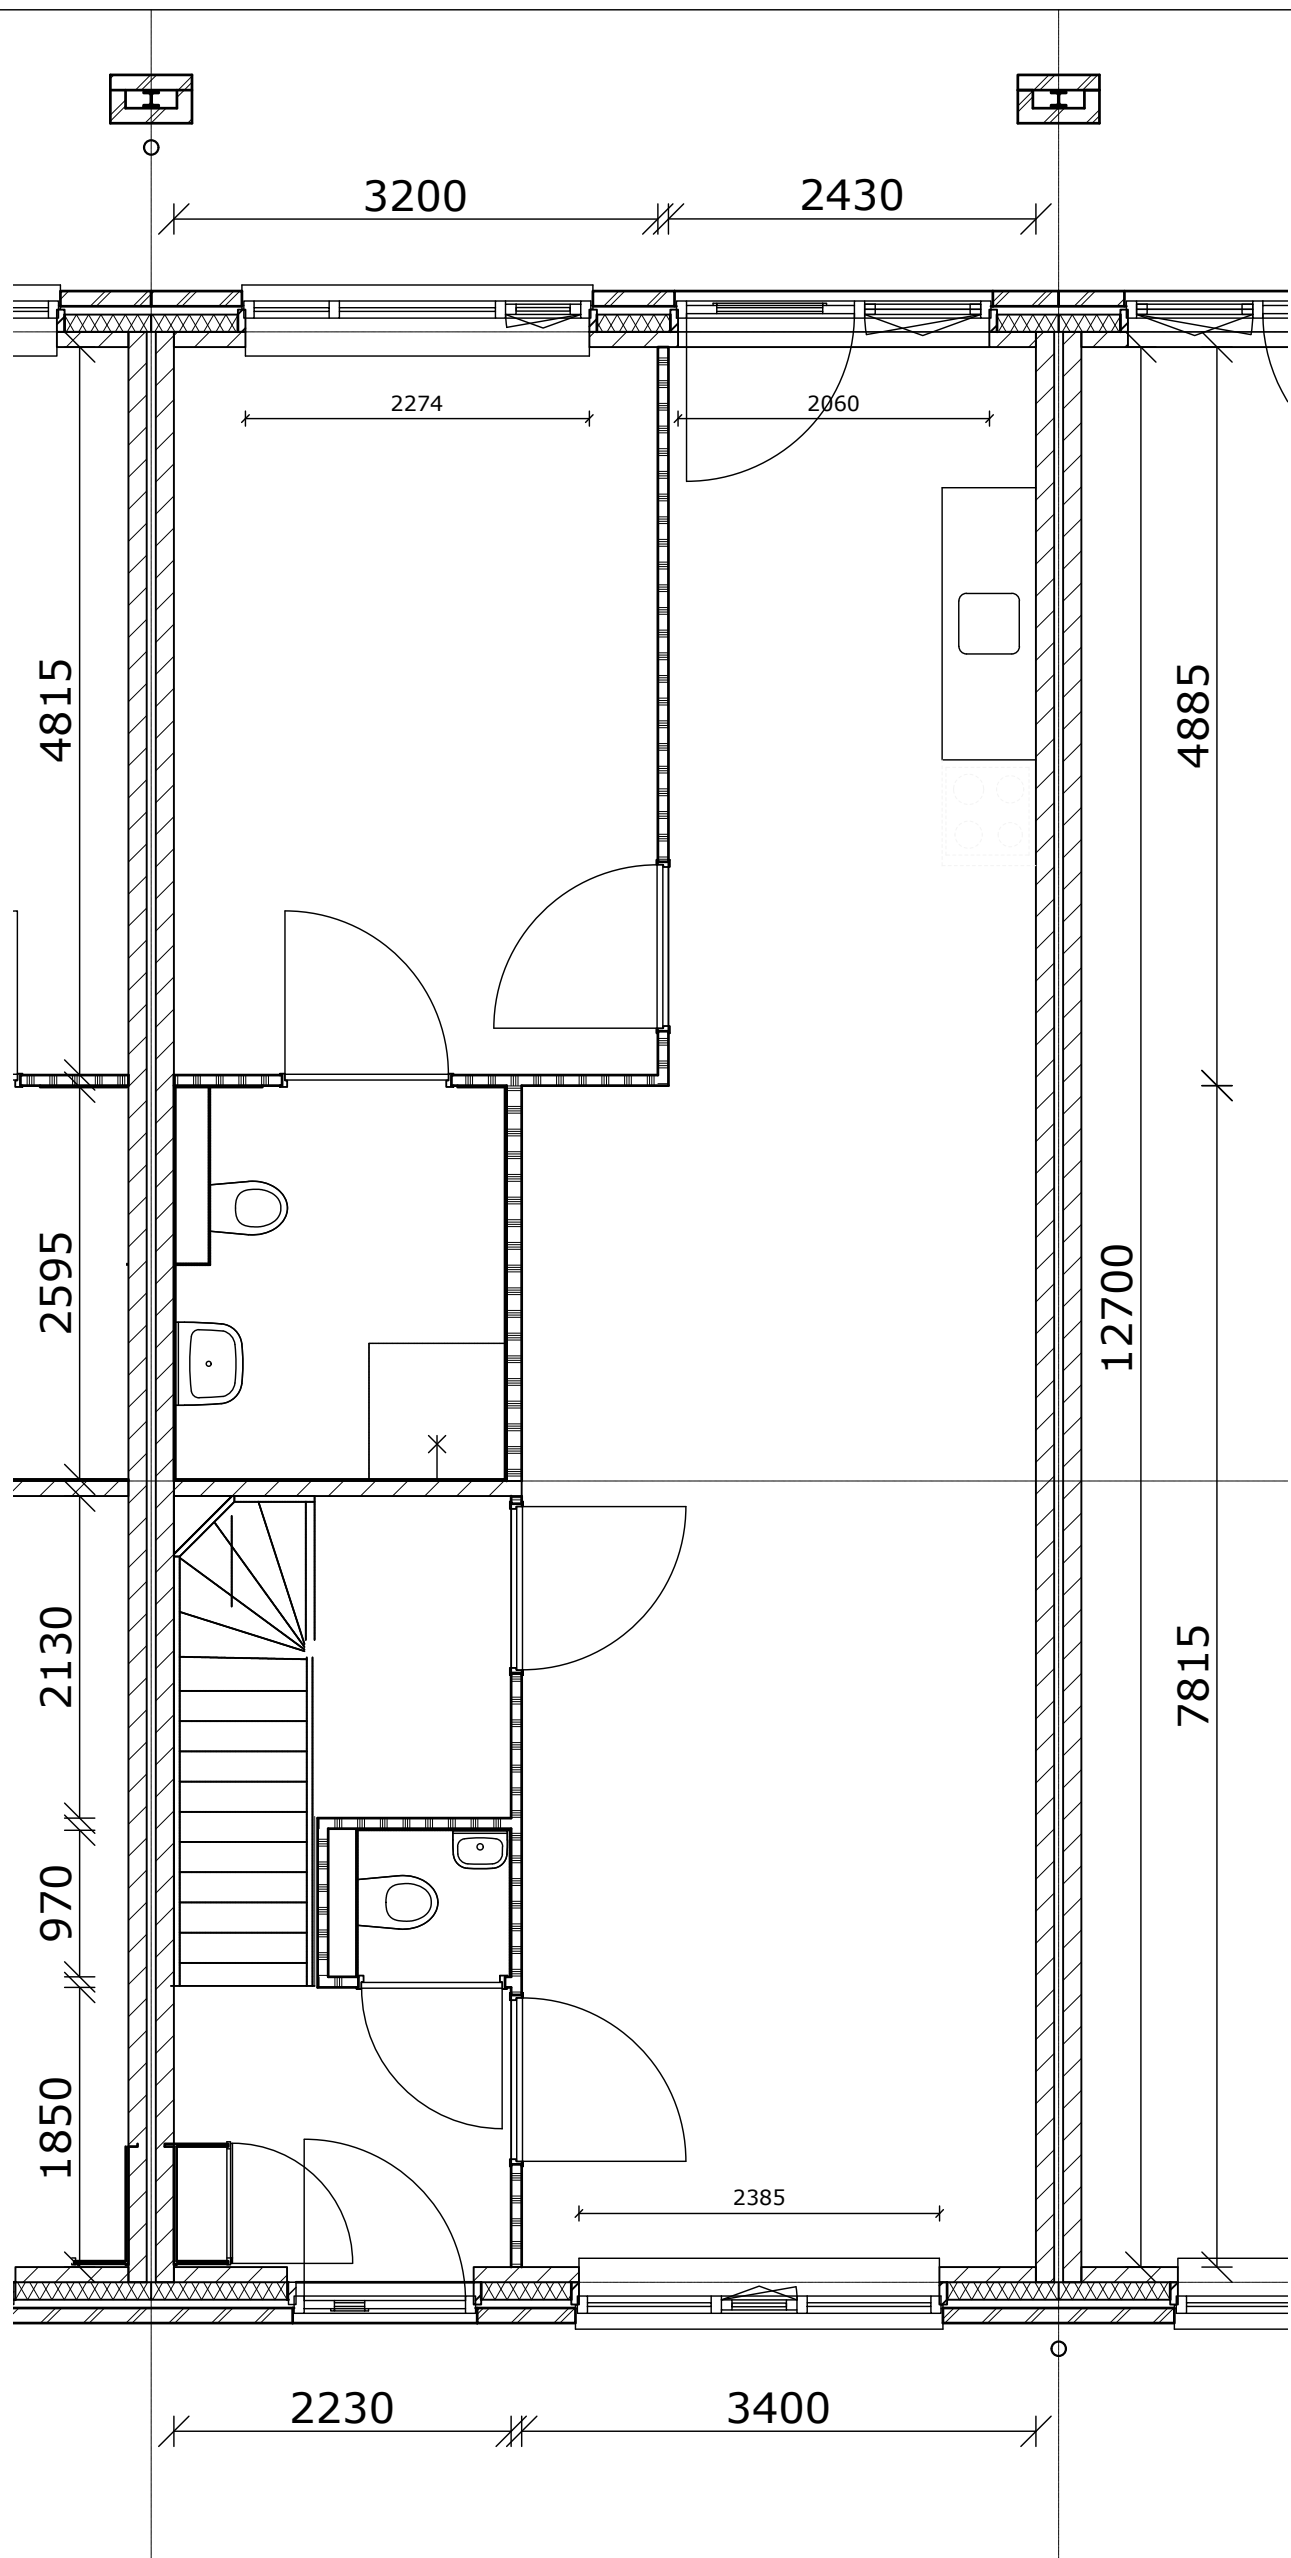


NIKKELS
bouwbedrijf bv

Zuiderlaan 1 • Postbus 156, 7390 AD Twello
 Tel. (0571) 277800 • E-mail: info@nikkels.nl

project	: 12 woningen Bevrijdingslaan / Laan 1940 - '45	get.	: rs
projectnr.	: 18.001	gew. 1 :	
onderdeel	: Begane grond bouwnr. 5 t/m 9 Bevrijdingslaan 9 t/m 17	gew. 2 :	
datum	: 30-09-2019		
schaal	: 1:50		
tekeningnr.	: VH 03		

Maten in millimeters, indicatief
 Aan deze maten kunnen geen rechten worden ontleend

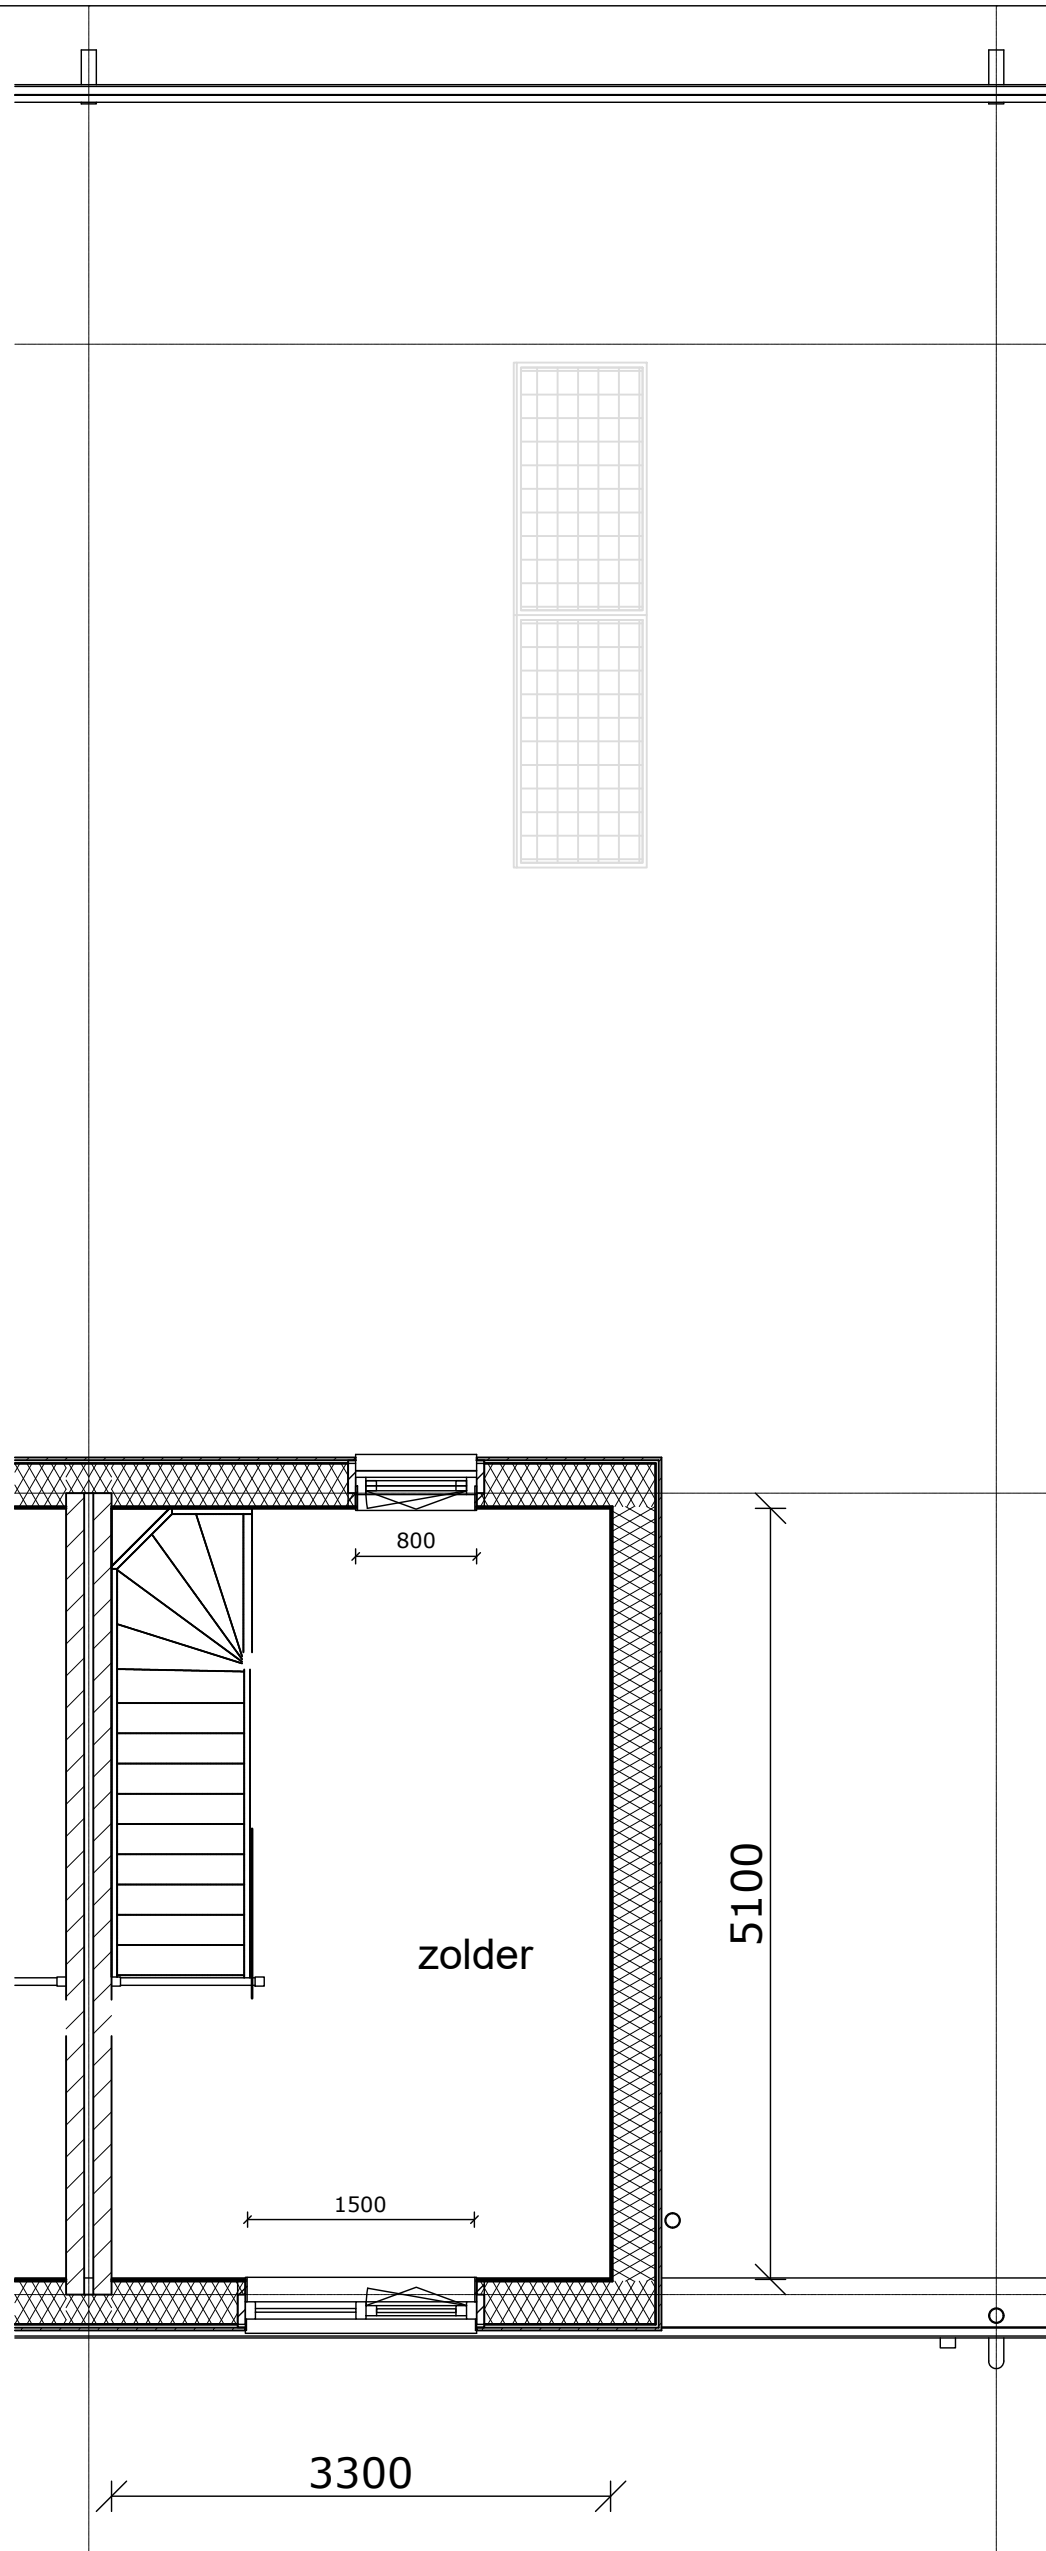

Zuiderlaan 1 • Postbus 156, 7390 AD Twello
Tel. (0571) 277800 • E-mail: info@nikkels.nl

project	: 12 woningen Bevrijdingslaan / Laan 1940 - '45	
projectnr.	: 18.001	
onderdeel	: 1e verdieping bouwnr. 5 t/m 9 Bevrijdingslaan 9 t/m 17	
datum	: 30-09-2019	get. : rs
schaal	: 1:50	gew. 1 :
tekeningnr.	: VH 11	gew. 2 :

Maten in millimeters, indicatief
Aan deze maten kunnen geen rechten worden ontleend